



COMMUNE DE
KERLING LES STERCK
(57)


Projet de lotissement
29 lots individuel
et 1 lot résidences seniors

PA

PLAN DE COMPOSITION

Lorraine Voirie Réseaux Divers
7 Rue du Château
57 645 MONTROY FLANVILLE
Tél: 03 87 35 74 27 - Email: lvr@orange.fr

Date	28/08/2025	Echelle	1/250	Dossier N°	2024_14 Kerling Lot
Int	01	Date	15/06/2026	Mise à jour	

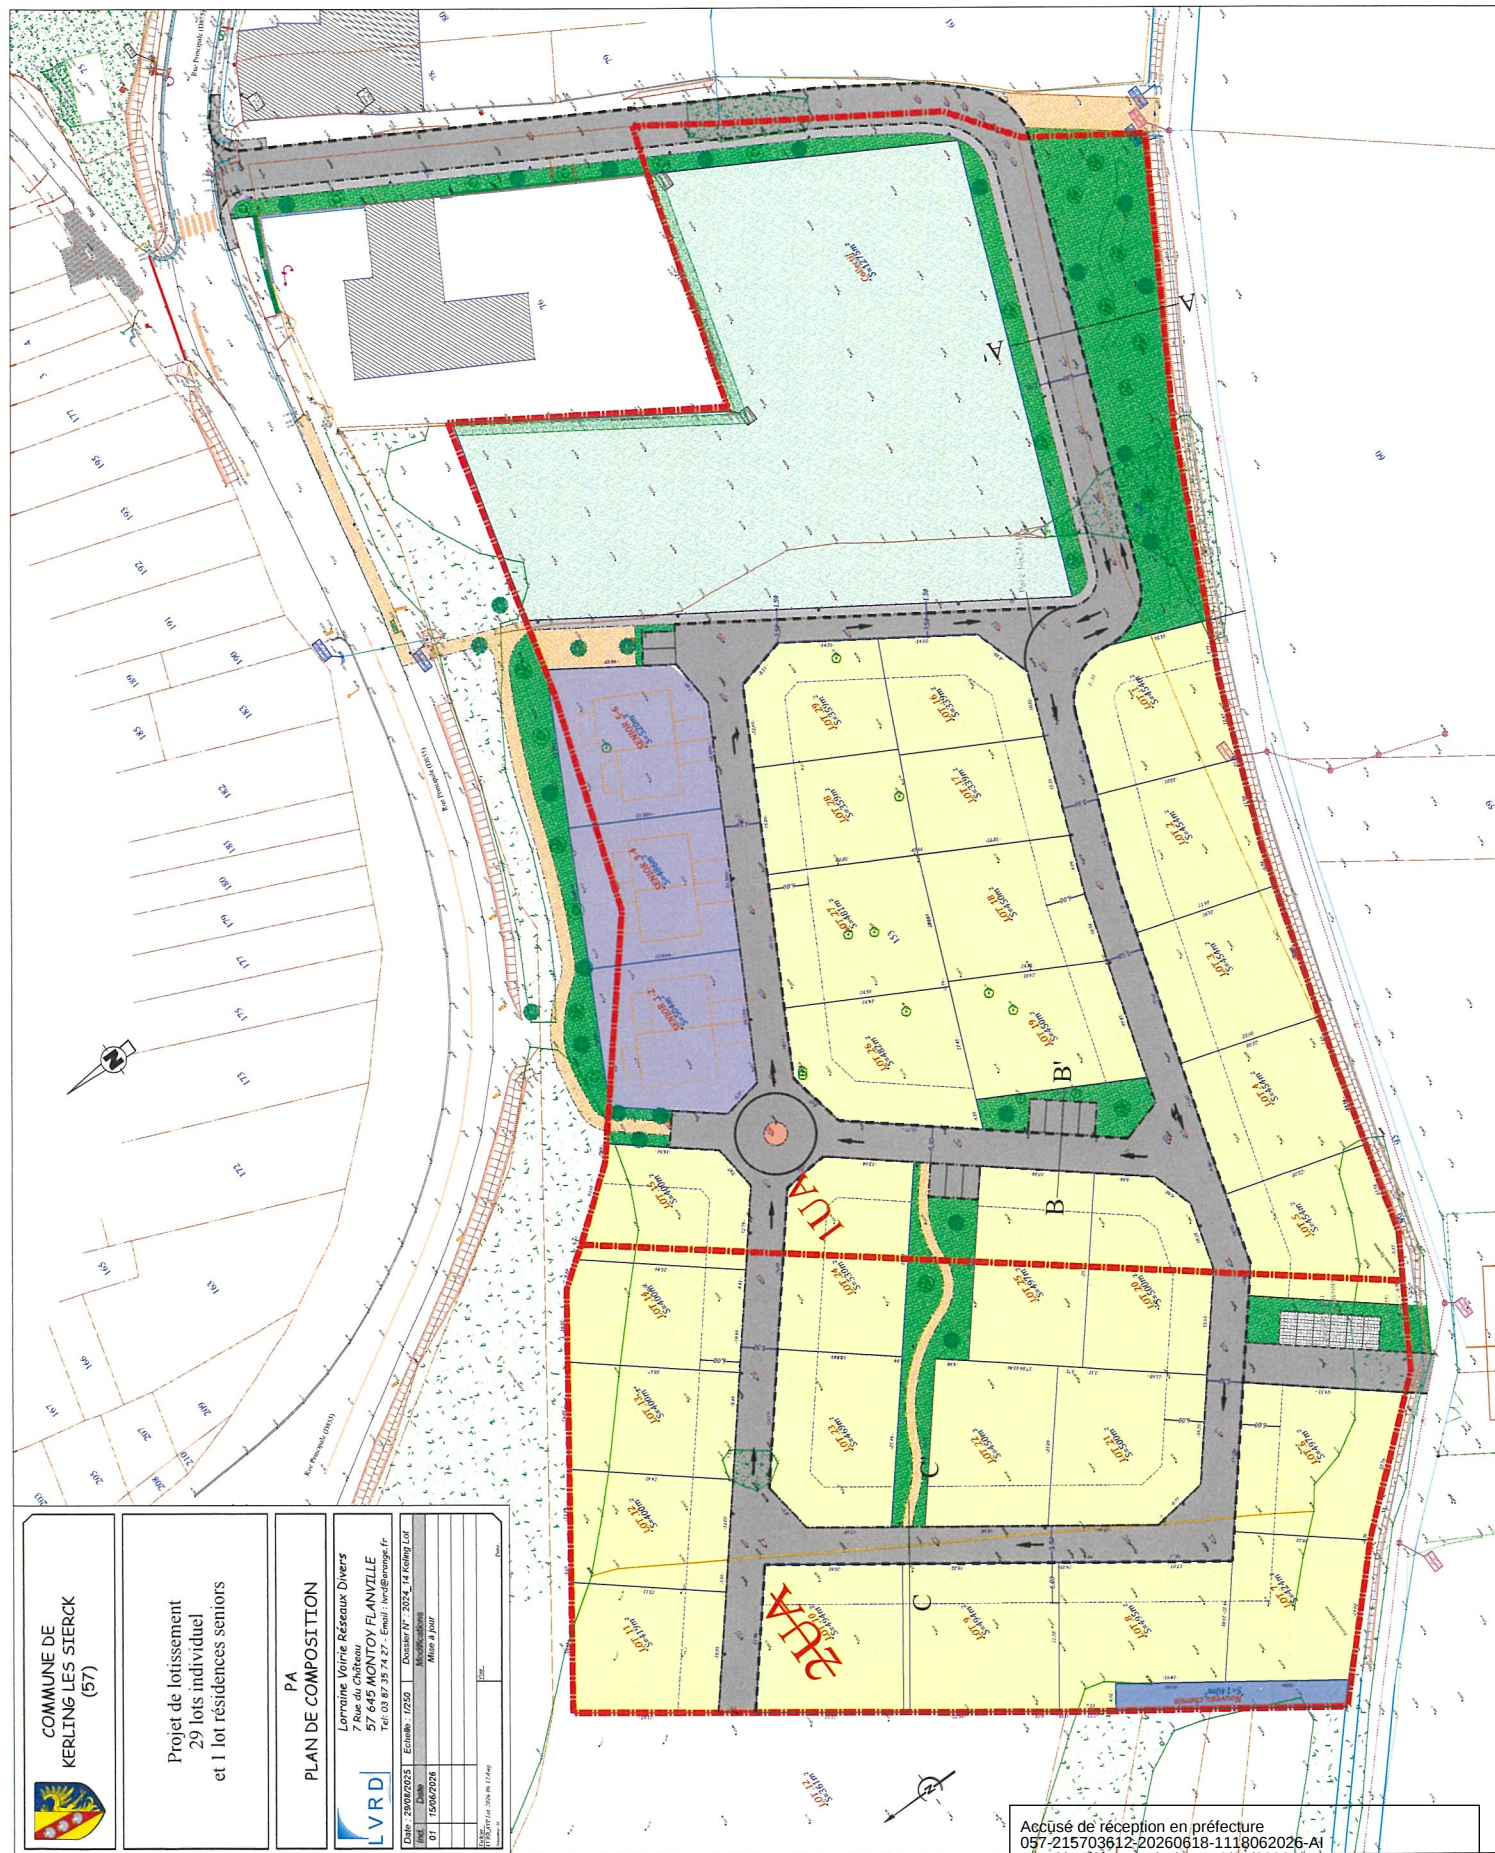

Accusé de réception en préfecture
057-215703612-20260618-1118062026-AI
Date de télétransmission : 19/06/2026
Date de réception préfecture : 19/06/2026